


PLAN EWAKUACJI I SPRZĘTU PPOŻ

Szkoła Podstawowa im. dr. Henryka Jordana w Ksawerowie

PARTER

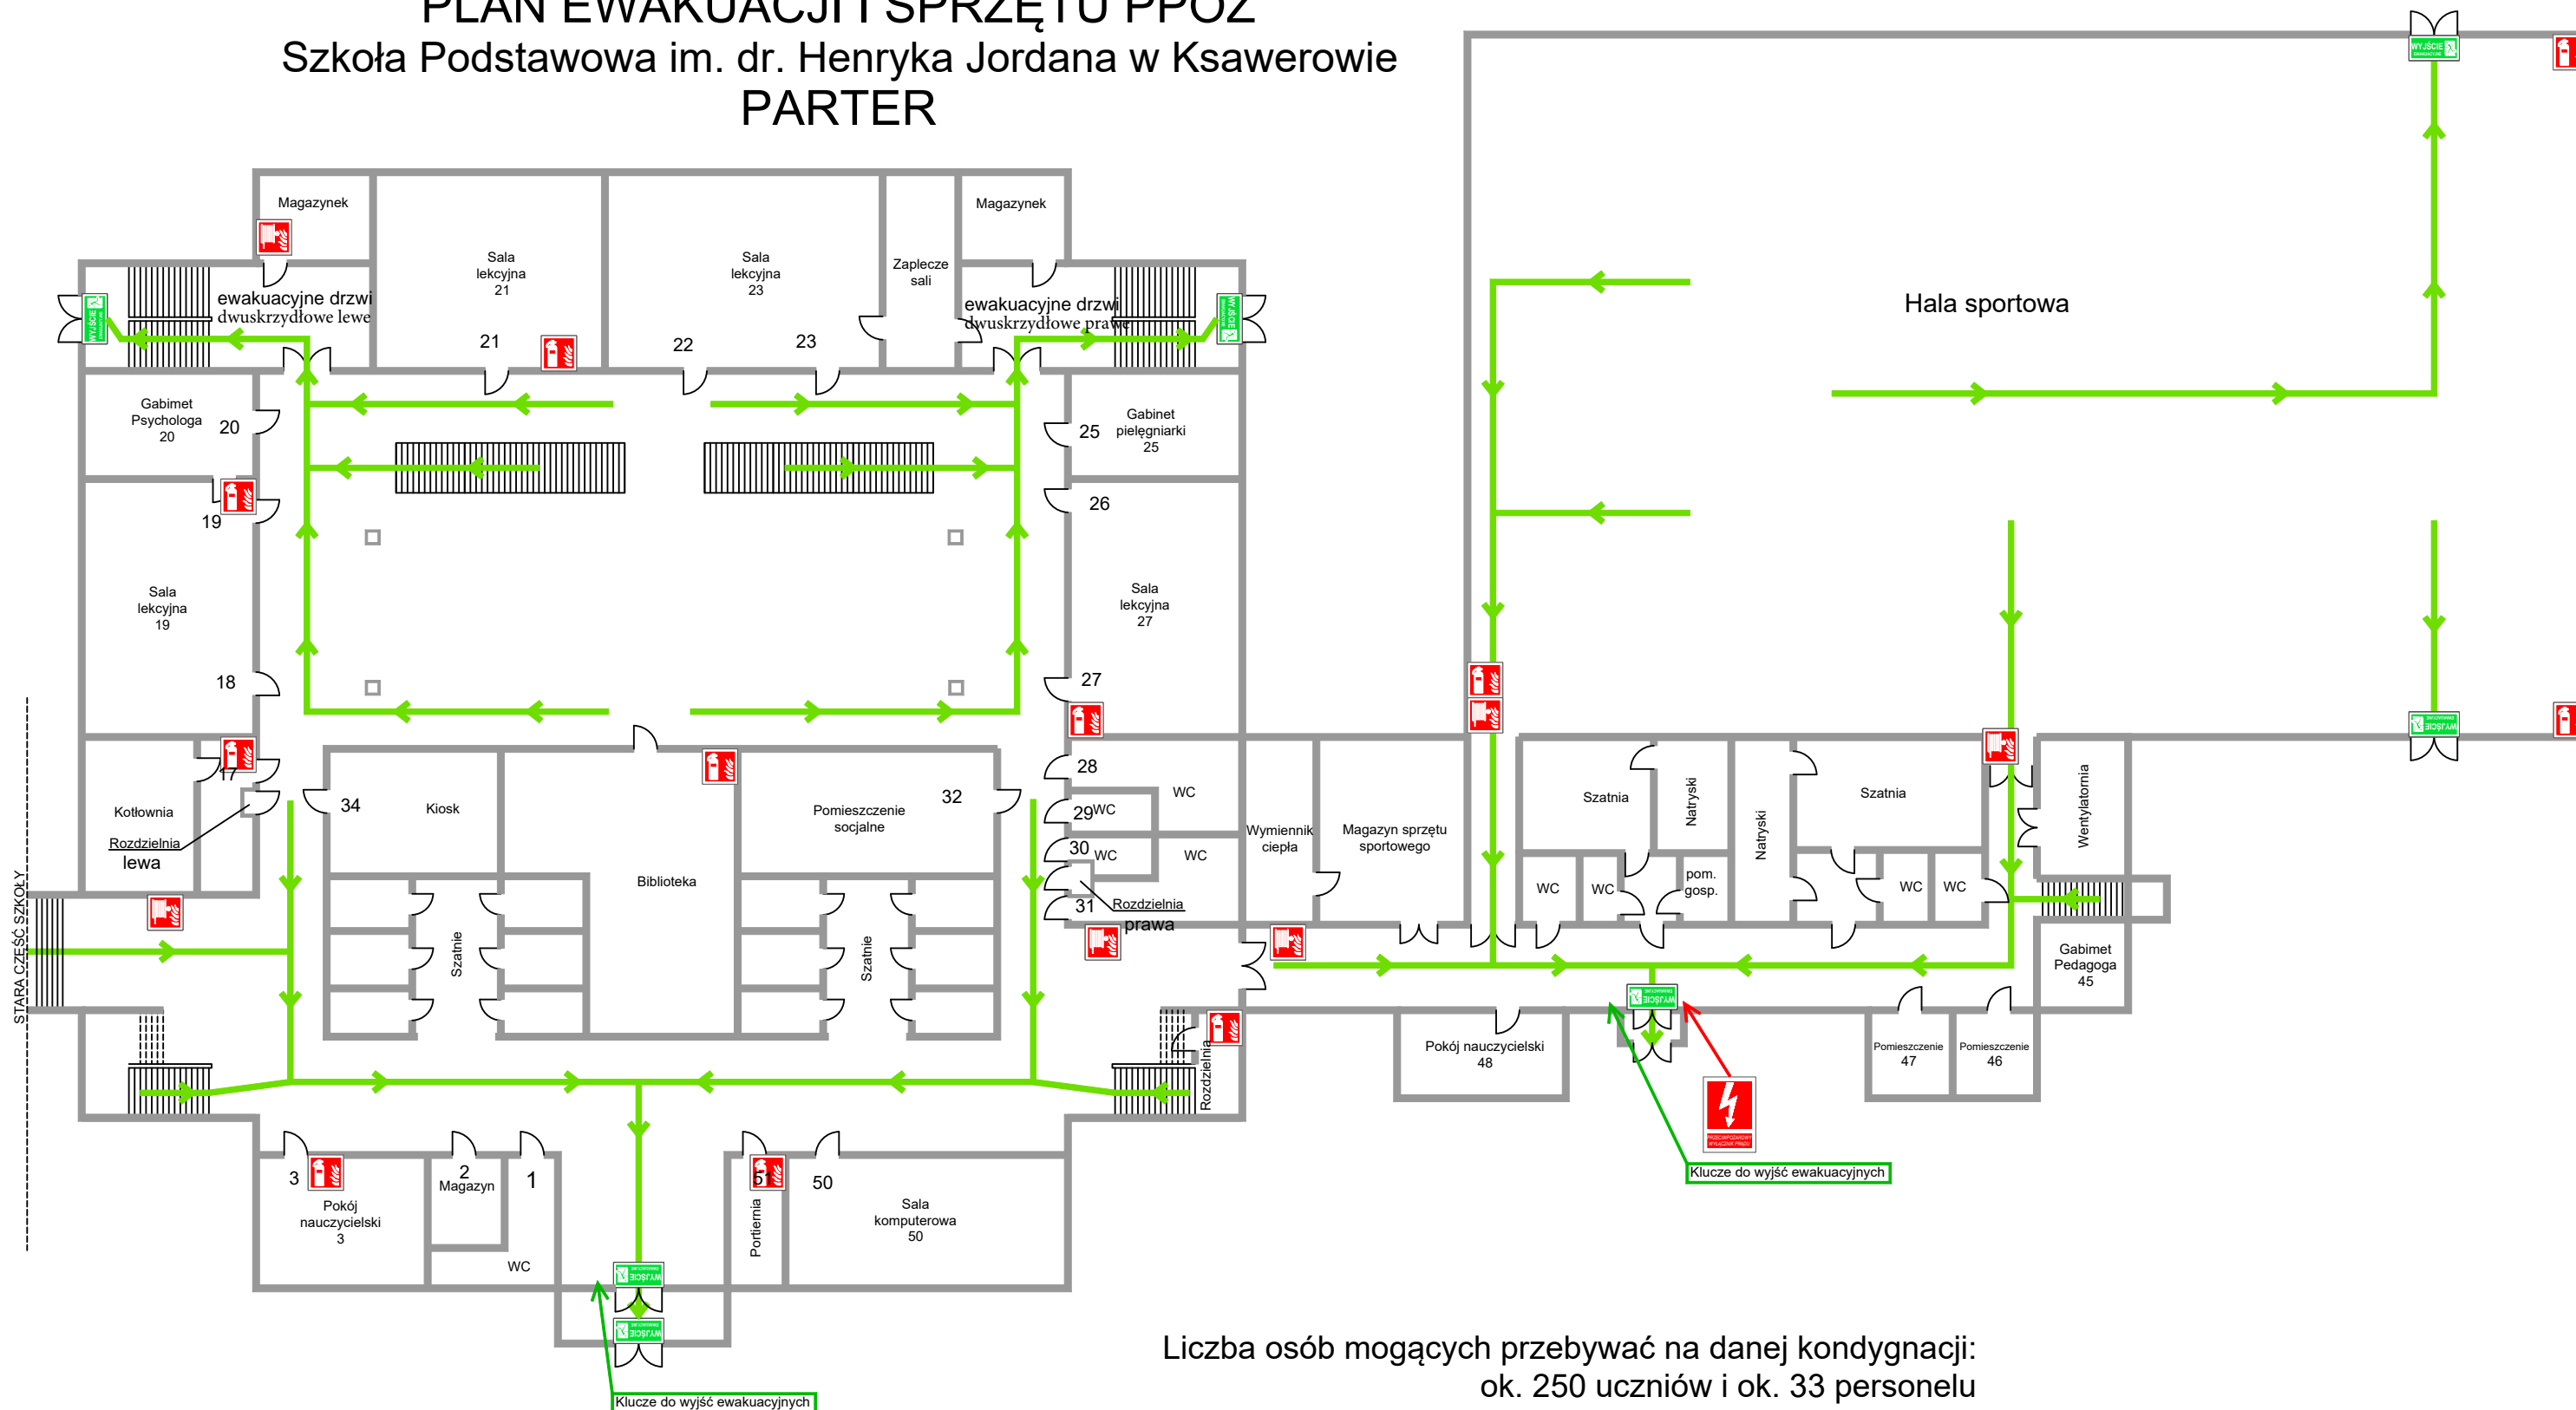

Liczba osób mogących przebywać na danej kondygnacji:
ok. 250 uczniów i ok. 33 personelu

TELEFON
ALARMOWY
112

LEGENDA

- Wyjście ewakuacyjne - Kierunek ewakuacji

- Gaśnica - Przeciwpowozarowy wyłącznik prądu - Hydrant wewnętrzny

| | | | |
|------------|--|---------|-----------|
| Obiekt | Szkoła Podstawowa im. dr. Henryka Jordana Zachodnia 33, 95-054 Ksawerów | | |
| Temat | Instrukcja Bezpieczeństwa Pożarowego | | |
| | Opracowali: | Data | |
| | mgr inż. poż. Sebastian Bednarczyk | 11.2024 | |
| Nazwa rys. | Plan parteru 1/2 | | nr rys. 2 |